
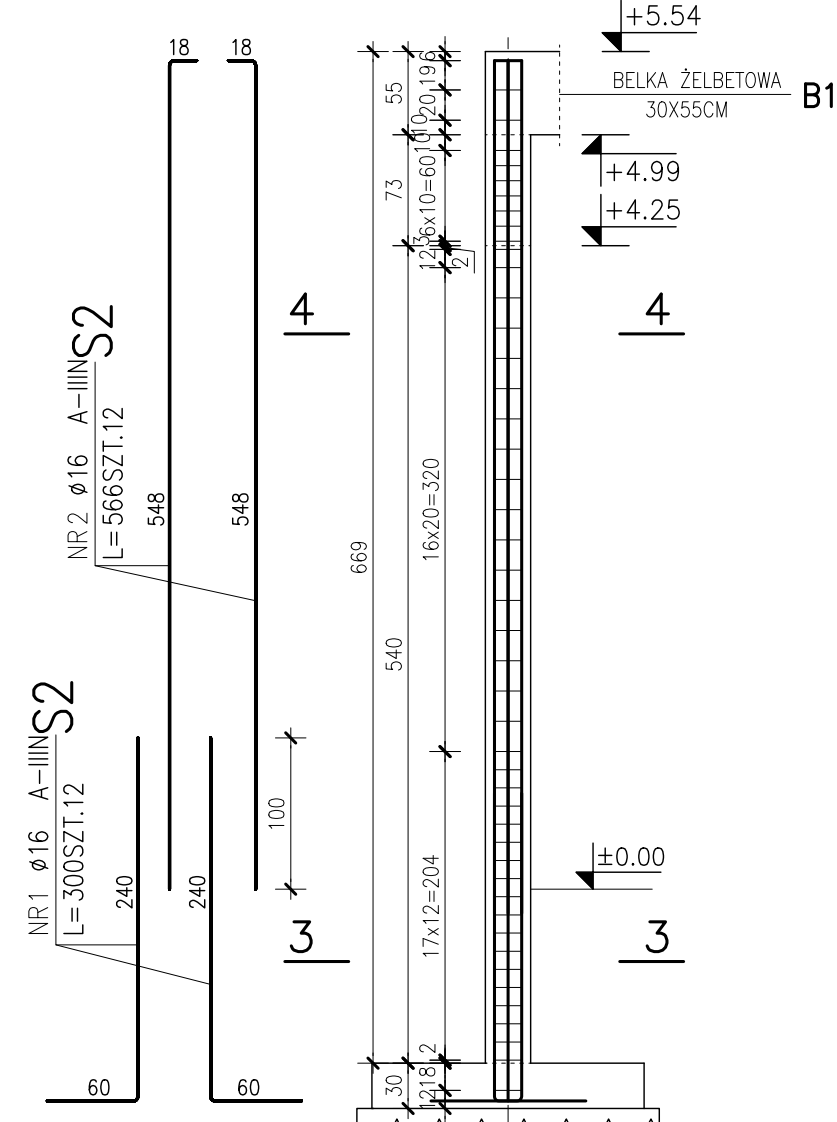
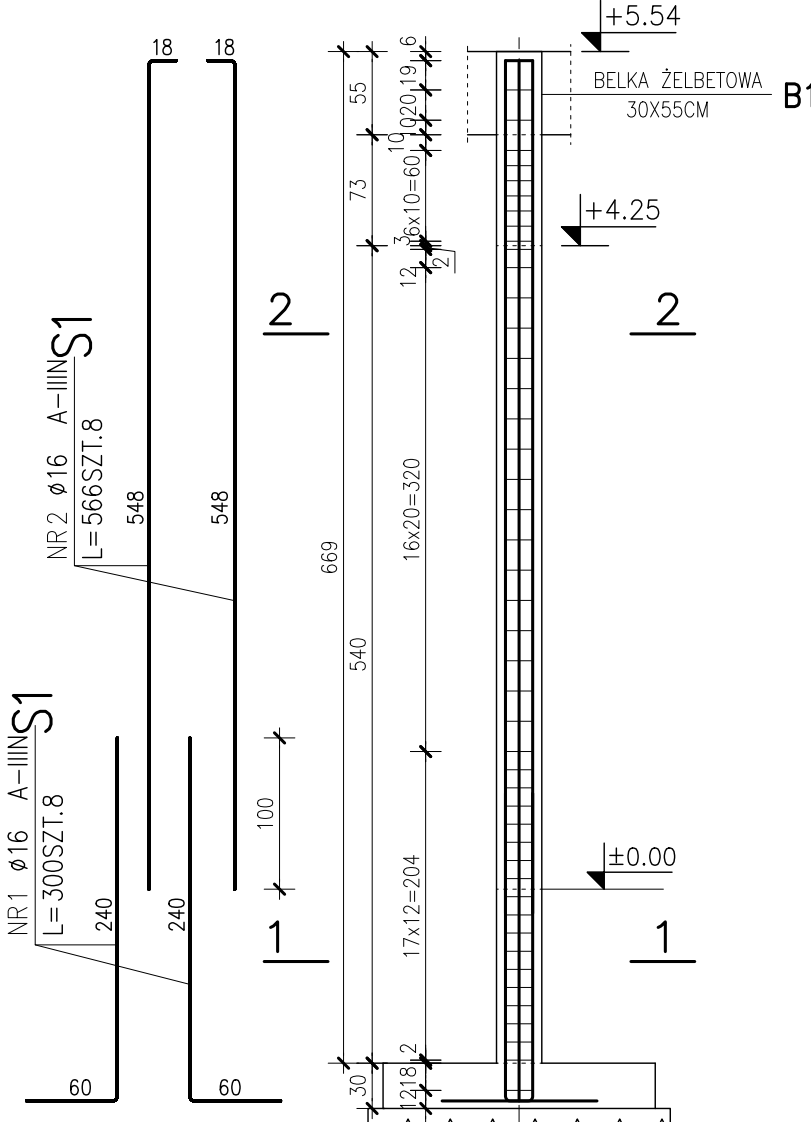


ŚCIANA SZ1
ŁAWA Ł1
SŁUPY S1-S2
SKALA 1: 25/50


SŁUP ŻELBETOWY S1(30x30cm) (2SZT.)
SKALA 1: 50

SŁUP ŻELBETOWY S2(70x30cm) (2SZT.)
SKALA 1: 50


ŚCIANA ŻELBETOWA SZ1(GR.30cm)
ŁAWA ŻELBET. Ł1(180x30cm)
SKALA 1: 50

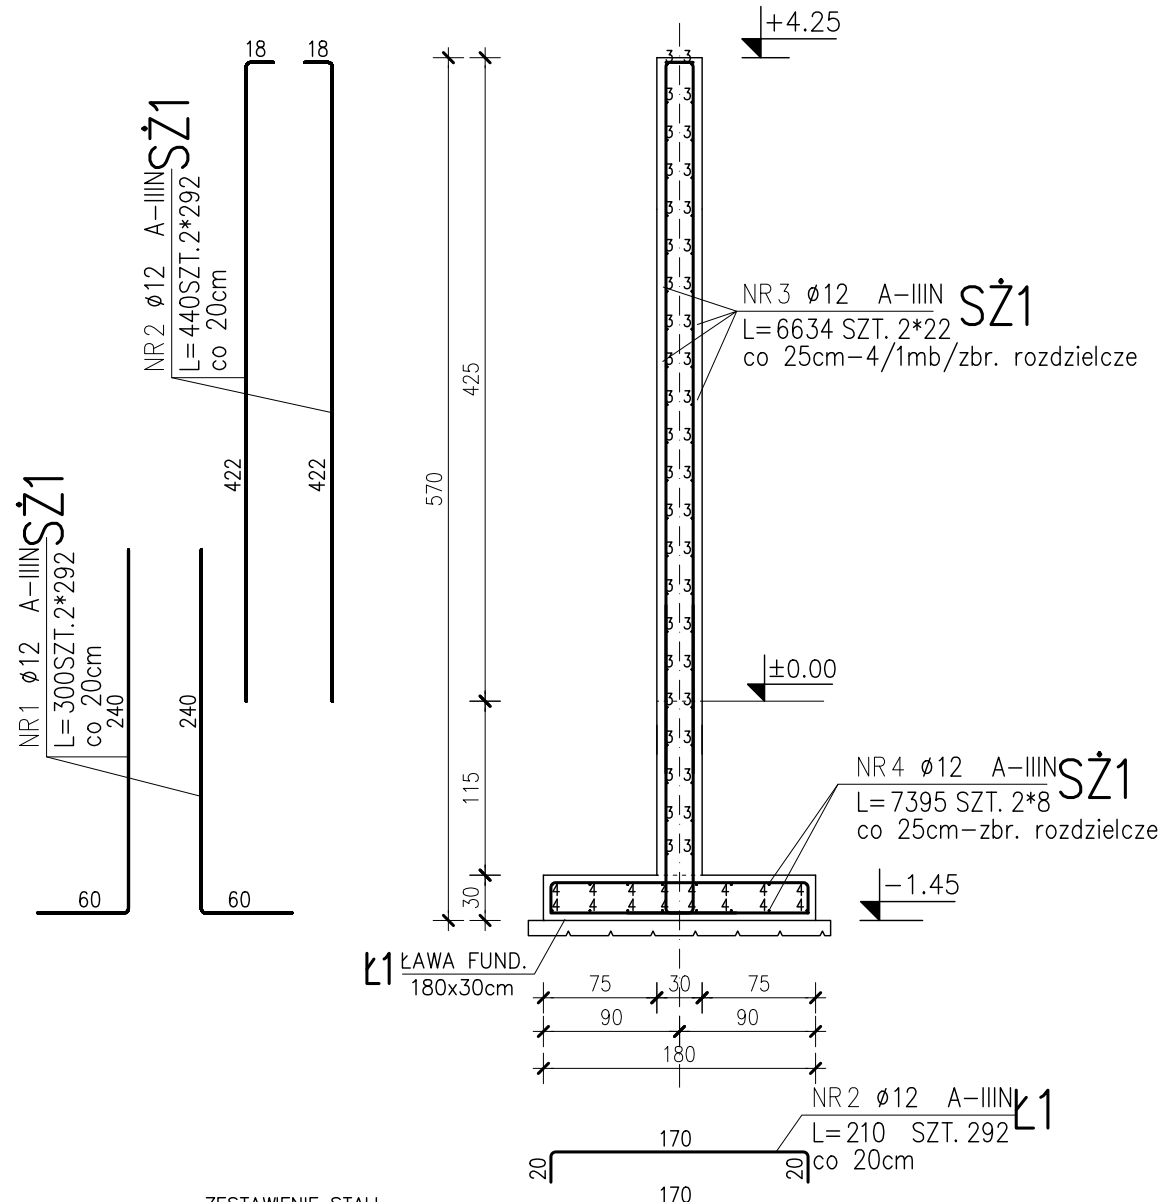

PRZEKRÓJ 1-1 PRZEKRÓJ 2-2
skala 1:25 skala 1:25

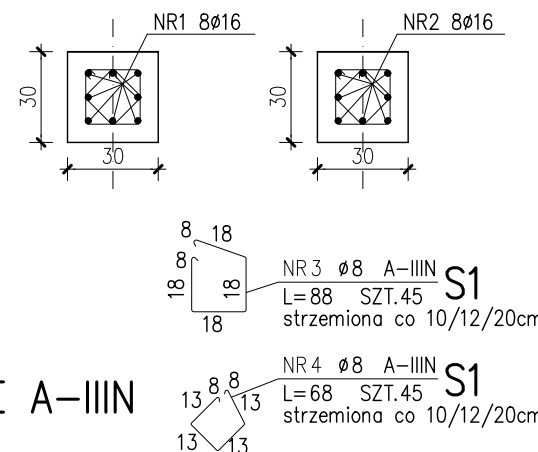

PRZEKRÓJ 3-3 PRZEKRÓJ 4-4
skala 1:25 skala 1:25

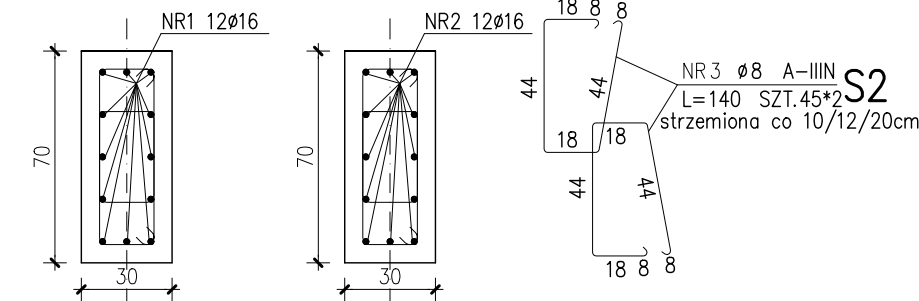

BETON: C30/37 (B37)
STAL: ZBROJENIE GŁÓWNE A-IIIIN
STRZEMIONA A-IIIIN
GRUBOŚĆ OTULENIA: 6CM(ŚCIANA,SŁUPY)
5CM(ŁAWA)

ZESTAWIENIE STALI

POZ.	NR PRZTA	RODZAJ STALI	DŁUGOŚĆ [cm]	LICZBA SZTUK	DŁUGOŚĆ ŁĄCZNA [m]			UWAGI
					Ø8	Ø12	Ø16	
Ł1	1	Ø12 A-IIIIN	170	292		496.4		
	2	Ø12 A-IIIIN	210	292		613.2		
	3	Ø16 A-IIIIN	300	16			48	
S1	1	Ø16 A-IIIIN	566	16			90.56	
	2	Ø8 A-IIIIN	88	90	79.2			
	3	Ø8 A-IIIIN	68	90	61.2			
	4	Ø8 A-IIIIN	300	24			72	
S2	1	Ø16 A-IIIIN	566	24			135.84	
	2	Ø8 A-IIIIN	140	180	252			
	3	Ø12 A-IIIIN	300	584		1752		
	4	Ø12 A-IIIIN	440	584		2569.6		
SZ1	1	Ø12 A-IIIIN	6634	44		2918.96		
	2	Ø12 A-IIIIN	7395	16		1183.2		
	3	Ø12 A-IIIIN	7395	16		1183.2		
DŁUGOŚĆ RAZEM [m]					392.4	9533.36	346.4	
MASA JEDNOSTKOWA [kg/m]					0.395	0.888	1.578	
MASA [kg]					155	8465.62	546.62	
MASA OGÓŁEM [kg]						9167.24		
WYKONAĆ: x 1						9167.24		

PRACOWNIA PROJEKTOWA mgr.inż. Marek Buko 11-500 Głizyko ul. Sportowa 15 tel. 501 056 948	Nazwa i adres inwestycji: Rozbudowa parkingu i budowa placu magazynowego z zadaszonymi boksami magazynowymi	Sporzadzil: mgr inż. Marek Buko	Nr rys. K4
Obiekt: BOKSY MAGAZYNOWE	Inwestor: Zakład Unieszkodliwiania Odpadów Komunalnych Spytkowo Sp. z o.o. Spytkowo 69, 11-500 Głizyko	Projektant: Ryszard Borys Upr. bud. nr 1483/60	Skala: 1:25/50
Branża: KONSTRUKCJA	Temat rysunku: ŚCIANA SZ1 ŁAWA Ł1 SŁUPY S1-S2		Data opracowania: 12.2023r.