


ZAT. NR 3

Nazwa		Nr projektu	
Instytut Inżynierski		27/011/P.	
Inż. inż. Mariusz Górz		SMA	
Technologia		Skala	
Prace D1		1:500	
Data		10.2011r.	
Opis		Nazwa	
Rekultywacja składowiska odpadów komunalnych w m. Pozezdrze		2	
Temat			
PLAN ZAGOSPODAROWANIA TERENU			

Logo		Nazwa	
GONECO-ACE		CONECO-ACE Sp. z o.o.	
Główny Wydział Projektowania i Wykonawstwa		ul. Prostokątna 13	
Coneco-BCE Sp. z o.o. 81-601 Gdynia ul. Prostokątna 13		tel./fax 0-58 624 96 00	
INWESTOR		Mazurski Związek Międzygminny - Gospodarka Odpadami	
ul. Wocna 4 : 11-500 Giżycko			

SKŁADOWISKO ODPADÓW IZ POZEZDRZU
POŁOŻONE NA DZIAŁKACH O NR 64/3

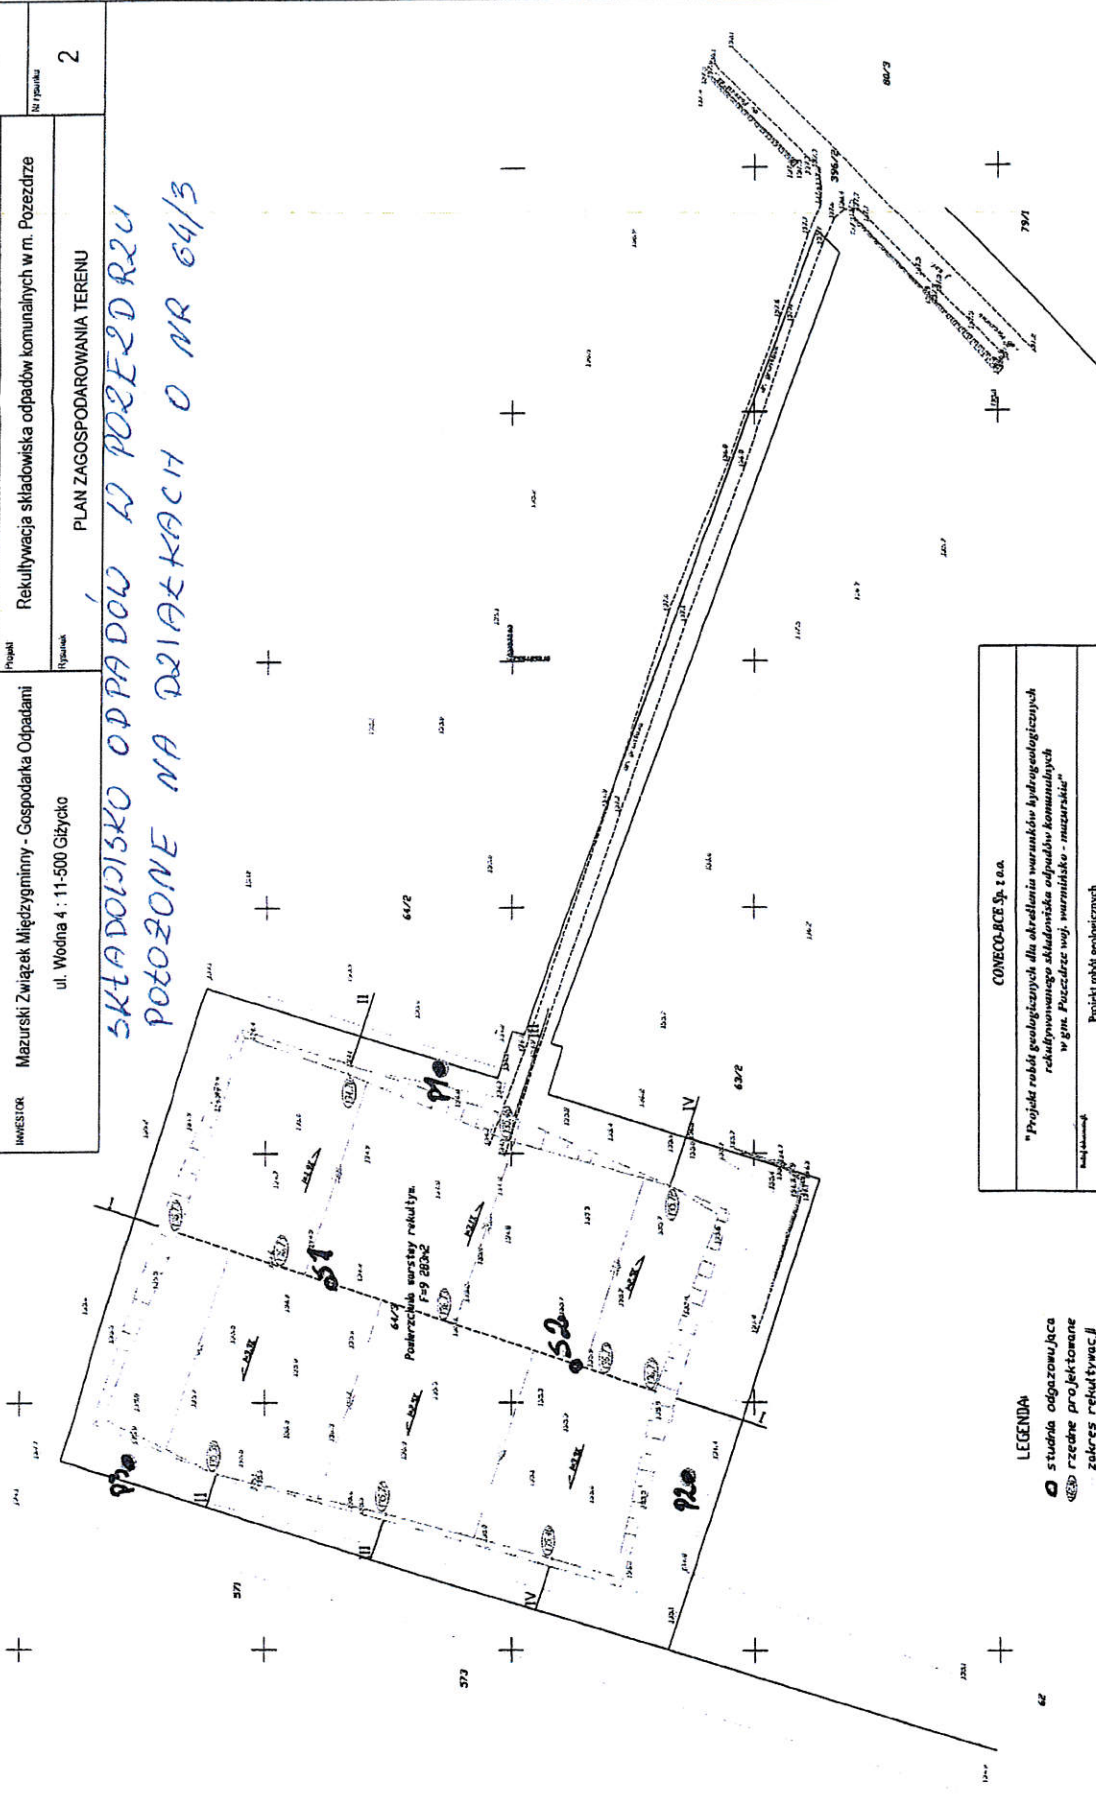

Logo			
CONECO-ACE Sp. z o.o.			
"Projekt robót geologicznych dla określania warunków hydrogeologicznych rekultywacji składowiska odpadów komunalnych w Gm. Pozezdrze wsi: Marzuliński - marzuliński"			
Projekt robót geologicznych			
Skala	1:1000	Imię i nazwisko	GT/898
Mapa dokumentacyjna			
- projektowana placowosc P1 - P3			

- LEGENDA
- studnia odgazowująca
 - ⊕ rzędne projekcyjne
 - ⊖ zakres rekultywacji
 - kierunek spływu wód pow.