


RZUT KONSTRUKCJI DACHU  
SKALA 1:50

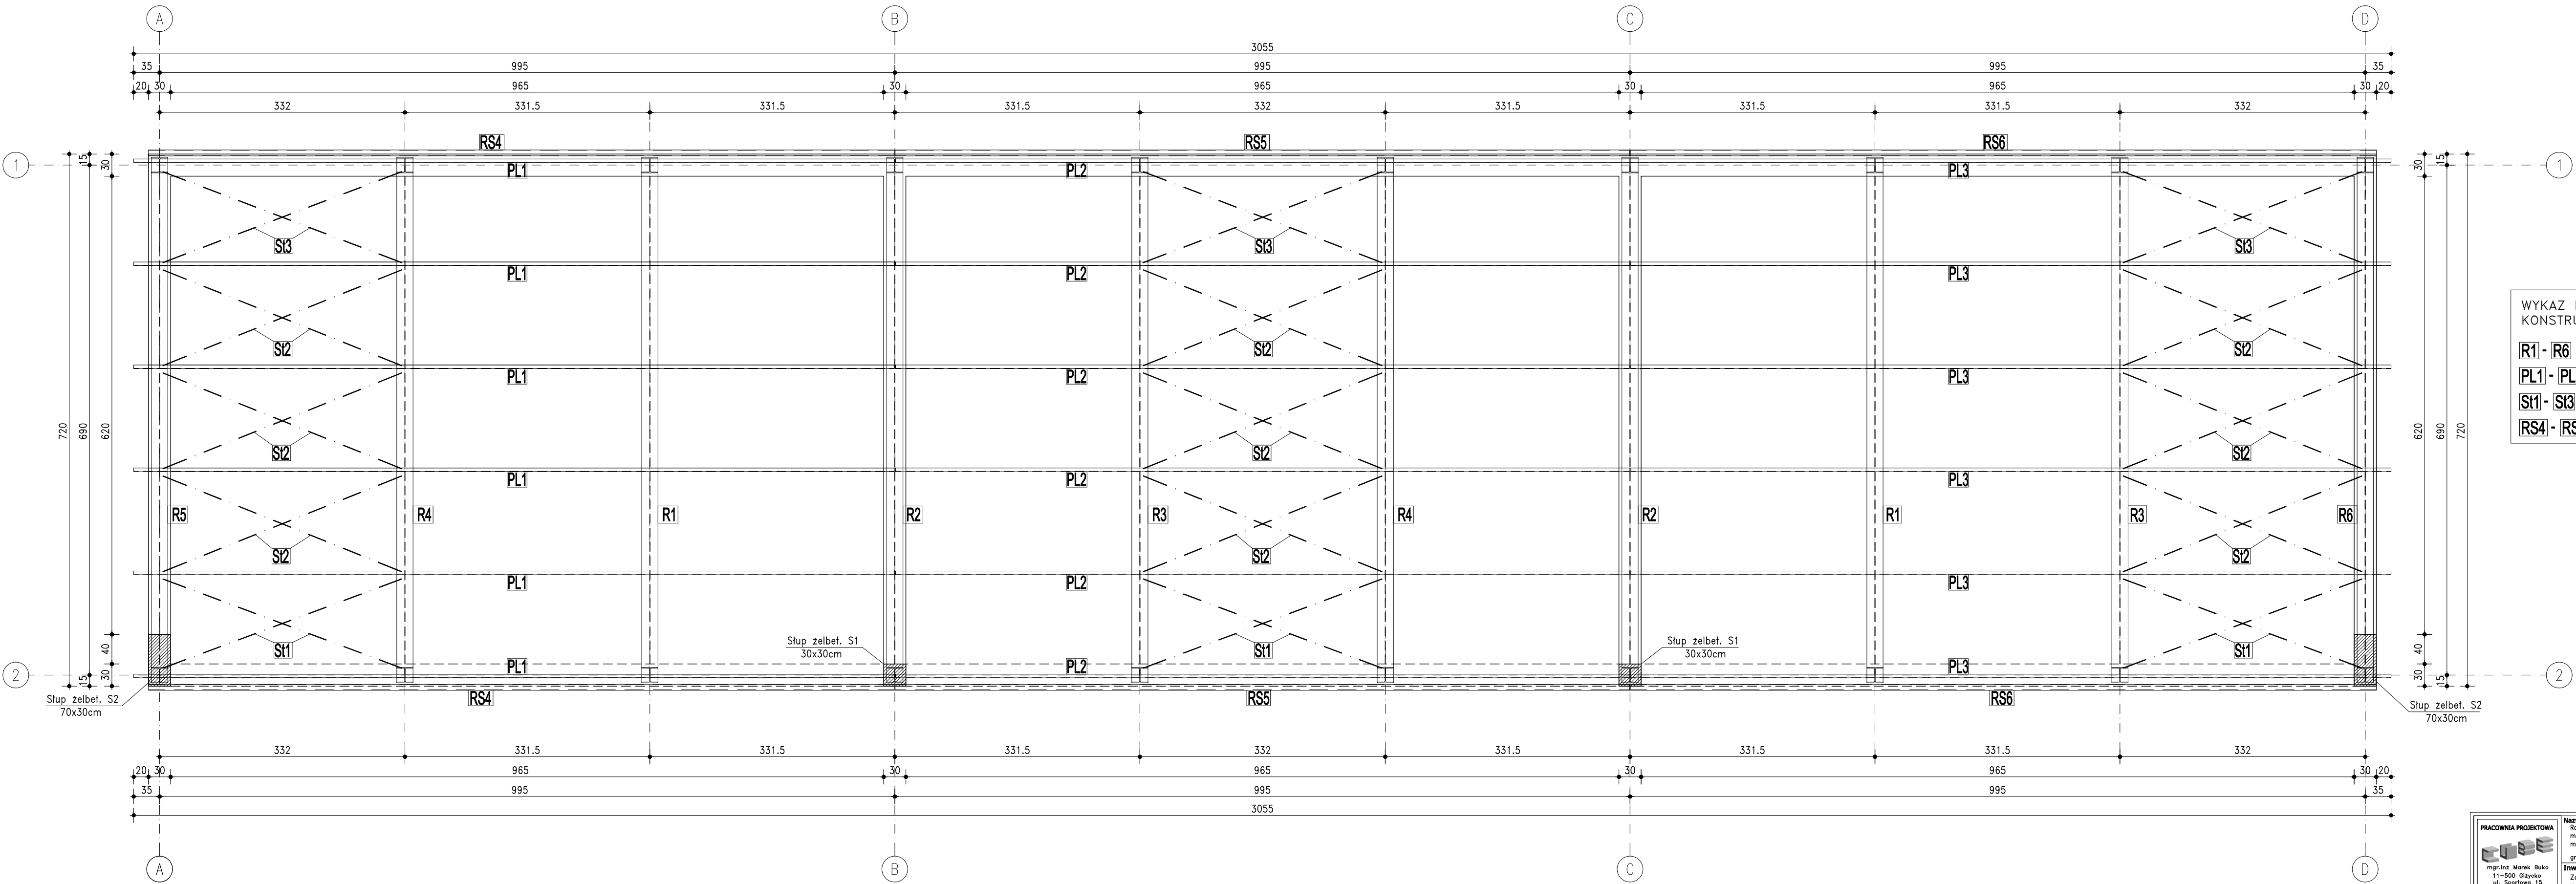

WYKAZ ELEMENTÓW STALOWYCH KONSTRUKCJI DACHU	
R1 - R6	Rygiel dachowy HEA220
PL1 - PL3	Platew C100
S1 - S3	Stężenia dachowe $\varnothing$ 16mm
RS4 - RS6	Rygle ścienne C80

STAL S235JR  
BETON: C30/37 (B37)  
STAL A-IIIN (BSI500)

<b>PRACOWNIA PROJEKTOWA</b>  mgr inż. Marek Buko 11-500 Głazysko ul. Sportowa 15 tel. 501 056 948	<b>Nazwa i adres inwestycji:</b> Rozbudowa parkingu i budowa placu magazynowego z zaadaptowanymi boksami magazynowymi gm. Głazysko, obręb Spytkowo, dz. nr 350/26	<b>Sporządził:</b> mgr inż. Marek Buko	<b>Nr rys.</b> <b>K3</b>
	<b>Inwestor:</b> Zakład Unieszkodliwiania Odpadów Komunalnych Spytkowo Sp. z o.o. Spytkowo 69, 11-500 Głazysko	<b>Projektant:</b> Ryszard Borys Upr. bud. nr 1483/60	
<b>Opis:</b> BOKSY MAGAZYNOWE	<b>Temat rysunku:</b> RZUT KONSTRUKCJI DACHU	<b>Data opracowania:</b> 12.2023r.	