


PRZEKRÓJ HYDROGEOLOGICZNY IV

SKALA PIONOWA 1:200
SKALA POZIOMA 1:500

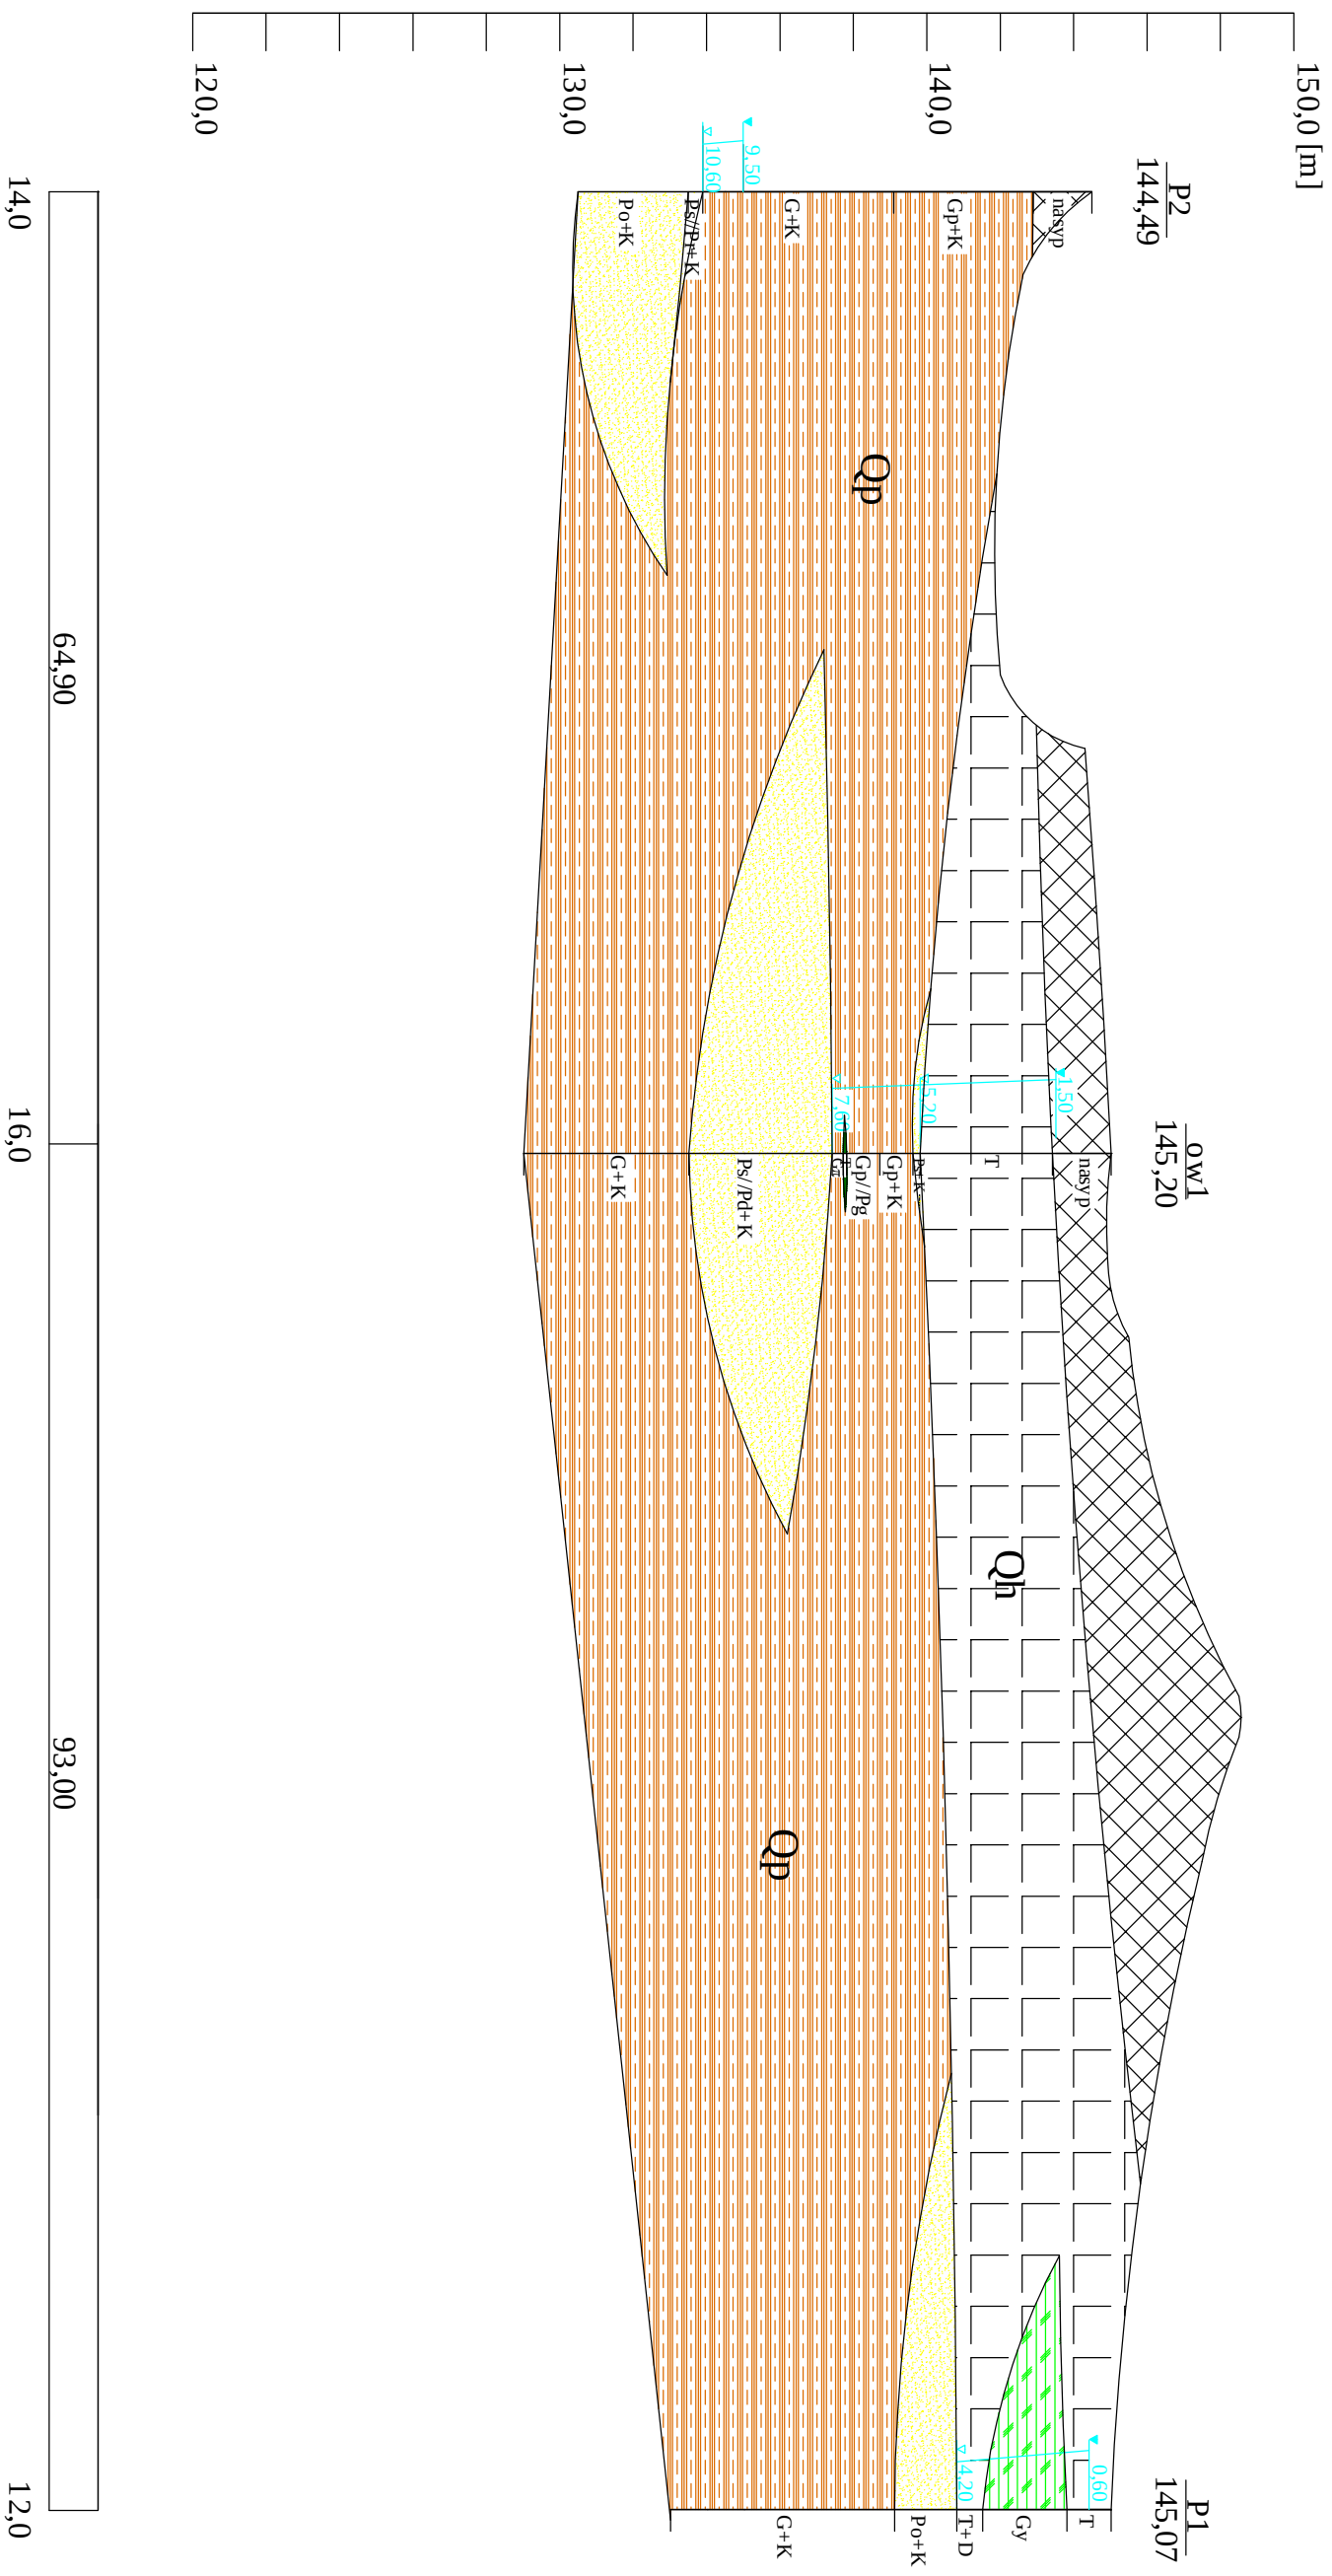

CONECO - BCE Sp. z o.o. ul. Onufrego Zagłoby 3 81-578 Gdyńa			
Nazwa obiektu: Składowisko odpadów komunalnych w Świdrach k/Gdyni			
Rodzaj dokumentacji: Dokumentacja hydrogeologiczna			
Treść Piekno hydrogeologiczny IV			
Opracował mgr inż. Michał Kowalski	Data 06.20.07	Skala planowa 1:200 pionowa 1:500	Załącznik Załącznik 8
Inicjały G.T./75			