


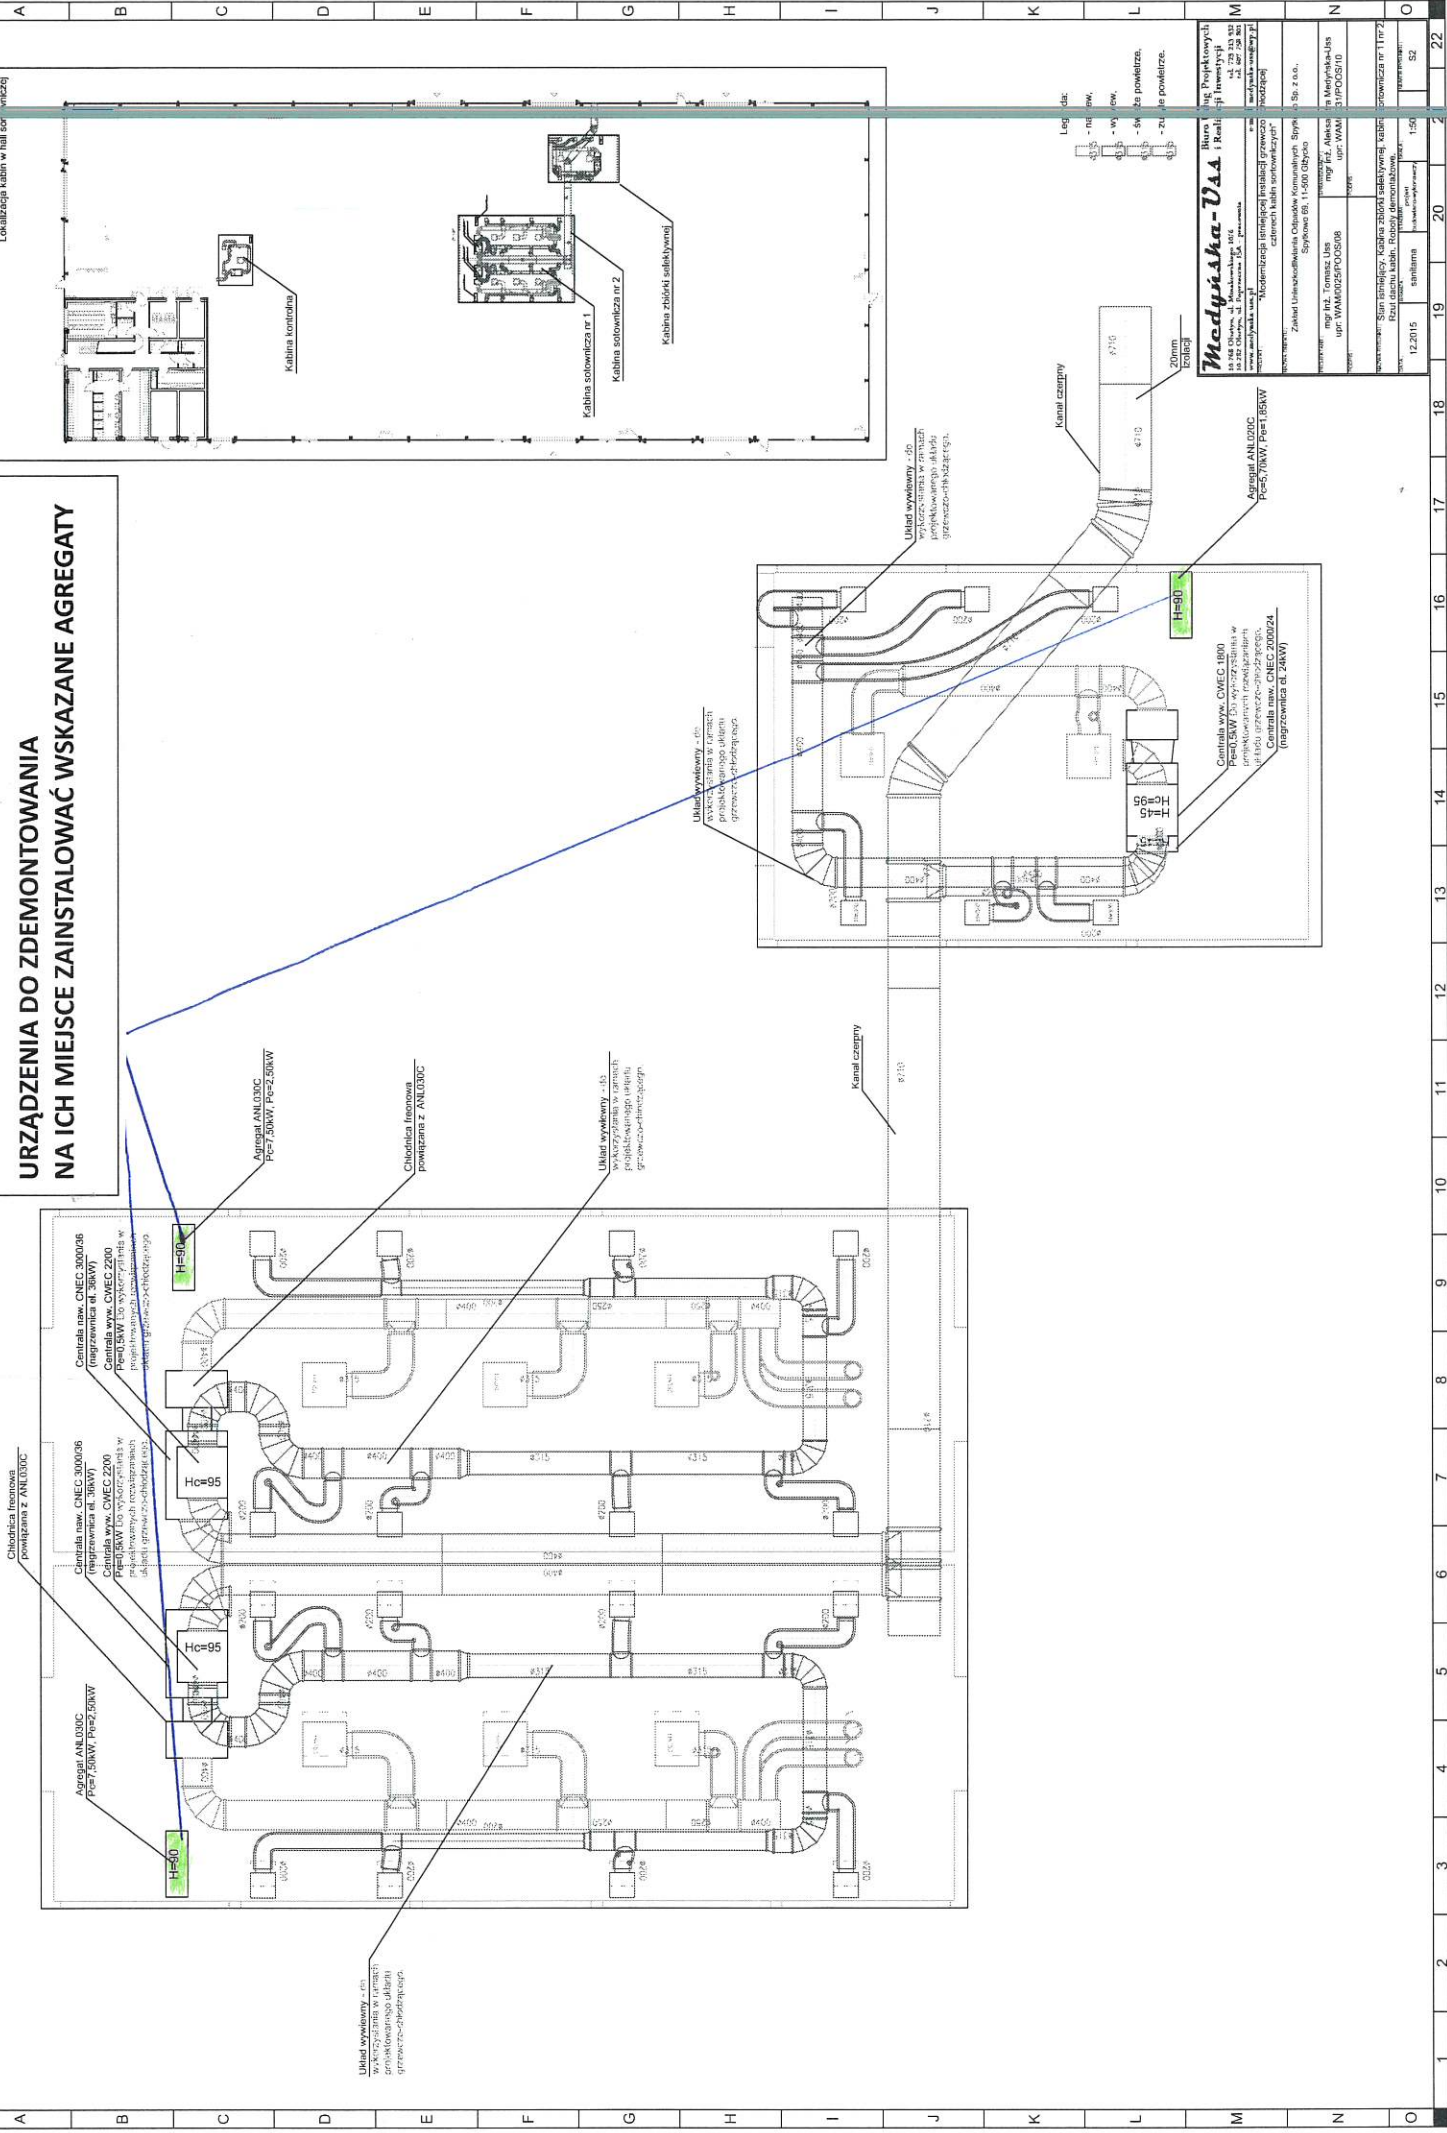

## URZĄDZENIA DO ZDEMONTOWANIA NA ICH MIEJSCE ZAINSTALOWAĆ WSKAZANE AGREGATY




22		
2		
19		
18		
17		
16		
15		
14		
13		
12		
11		
10		
9		
8		
7		
6		
5		
4		
3		
2		
1		